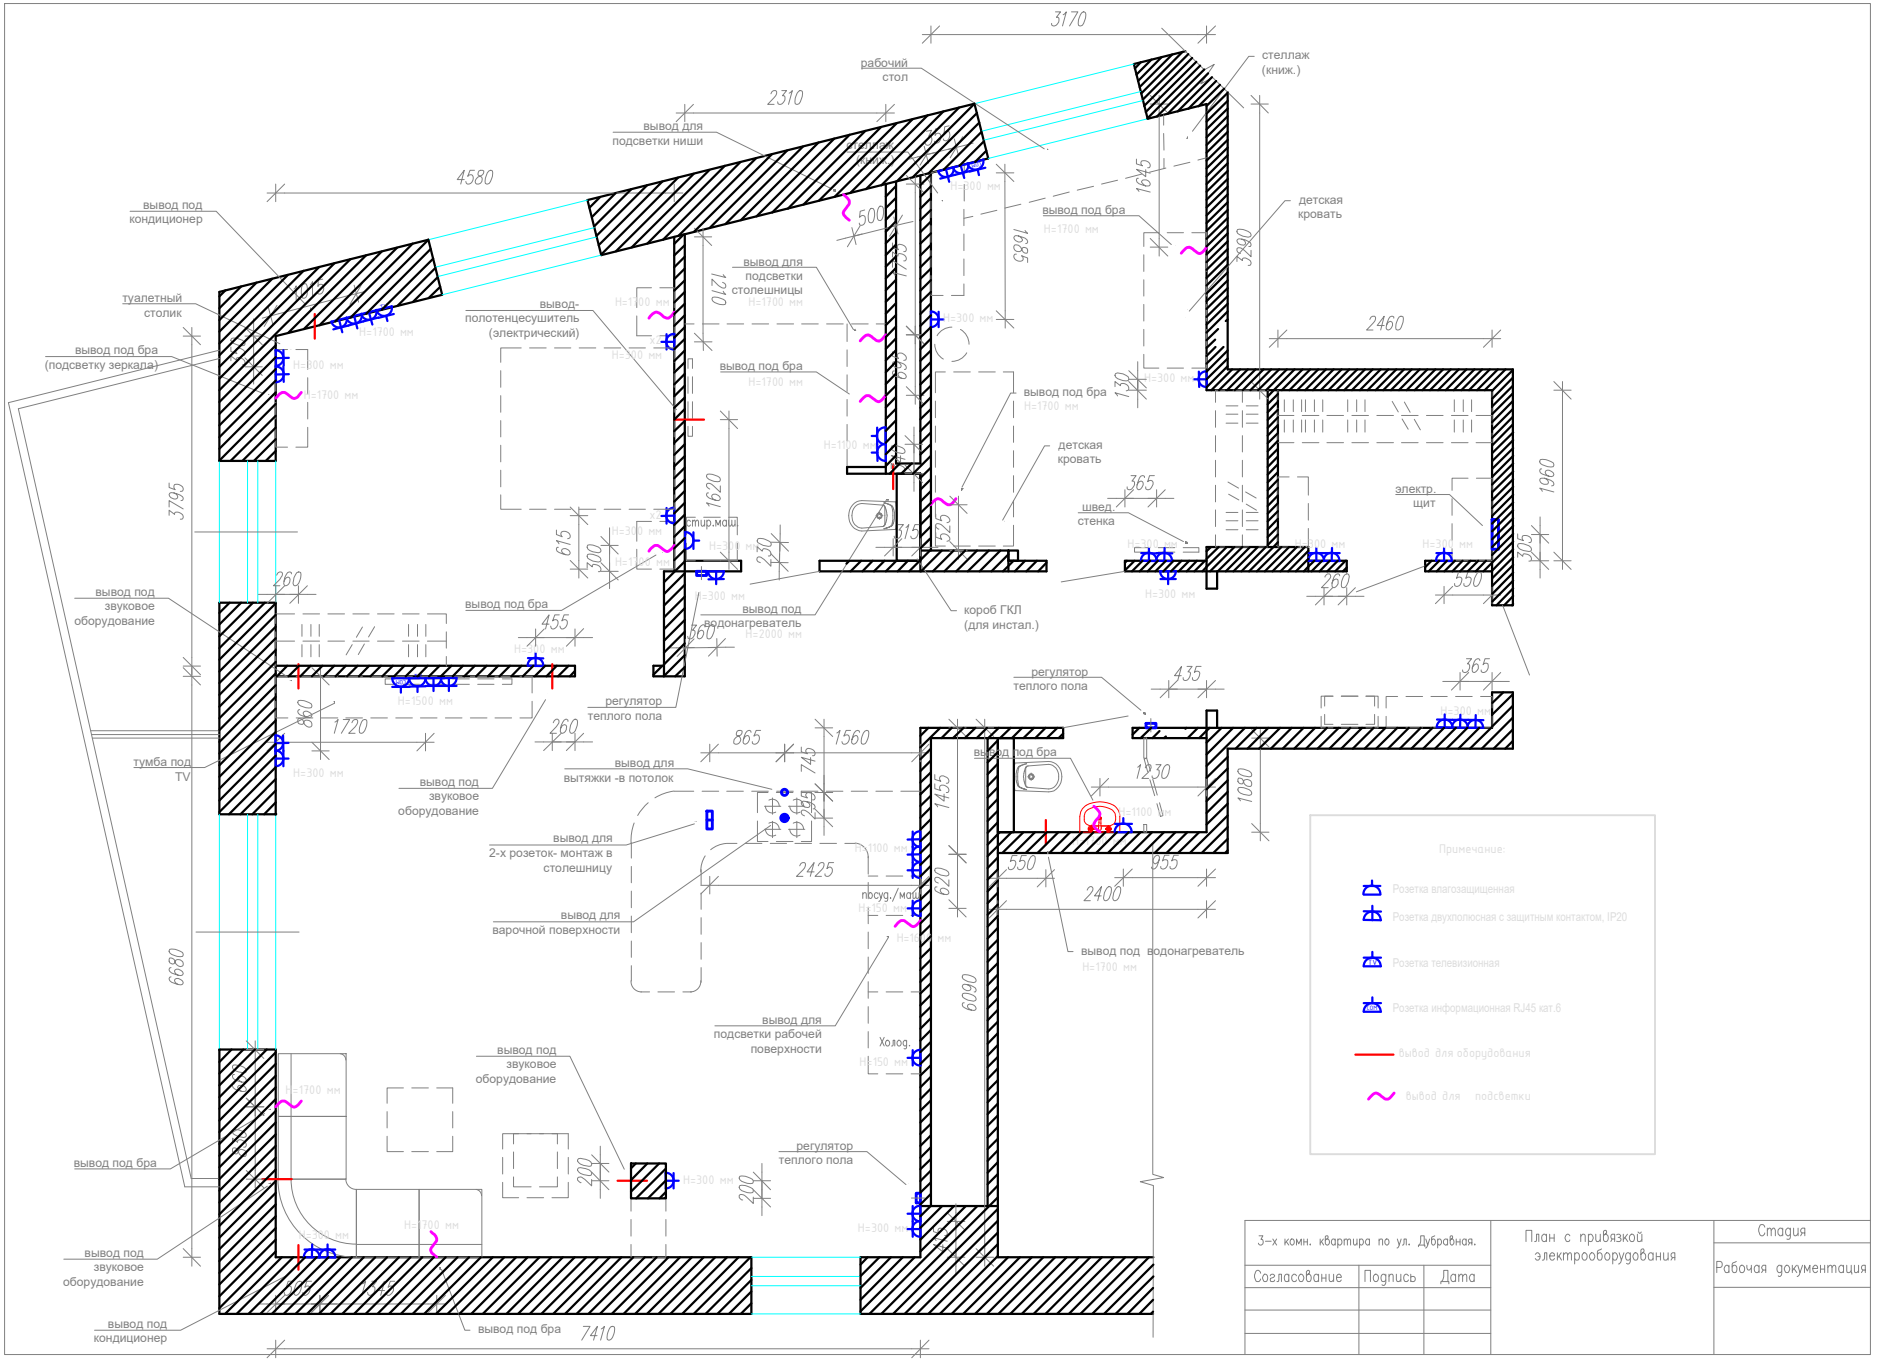


| 3-х комн. квартира по ул. Дубравная. | | | План с привязкой электрооборудования | Стадия |
|---|---|---|---|---|
| Согласование | Подпись | Дата | | Рабочая документация |
| | | | | |
| | | | | |
| | | | | |